


Lageplan Schullandheim Haus Dalbenden

Erklärungen:

- 1 Hauptgebäude
- 2 Nebengebäude
- 3 Nebengebäude
- 4 Speisesaal
- 5 Innenhof
- 6 Grill- Tischtennishalle
- 7 Bahnhof
- 8 Feuchtbiotop
- 9 Sport- Mehrzweckhalle
- 10 römische Wasserleitung
- 11 Parkplätze



Schullandheim Haus Dalbenden
Urfttalstraße 2a
D-53925 Kall-Urft / Eifel
Telefon: 02441 - 5220
© www.schullandheim-haus-dalbenden.de

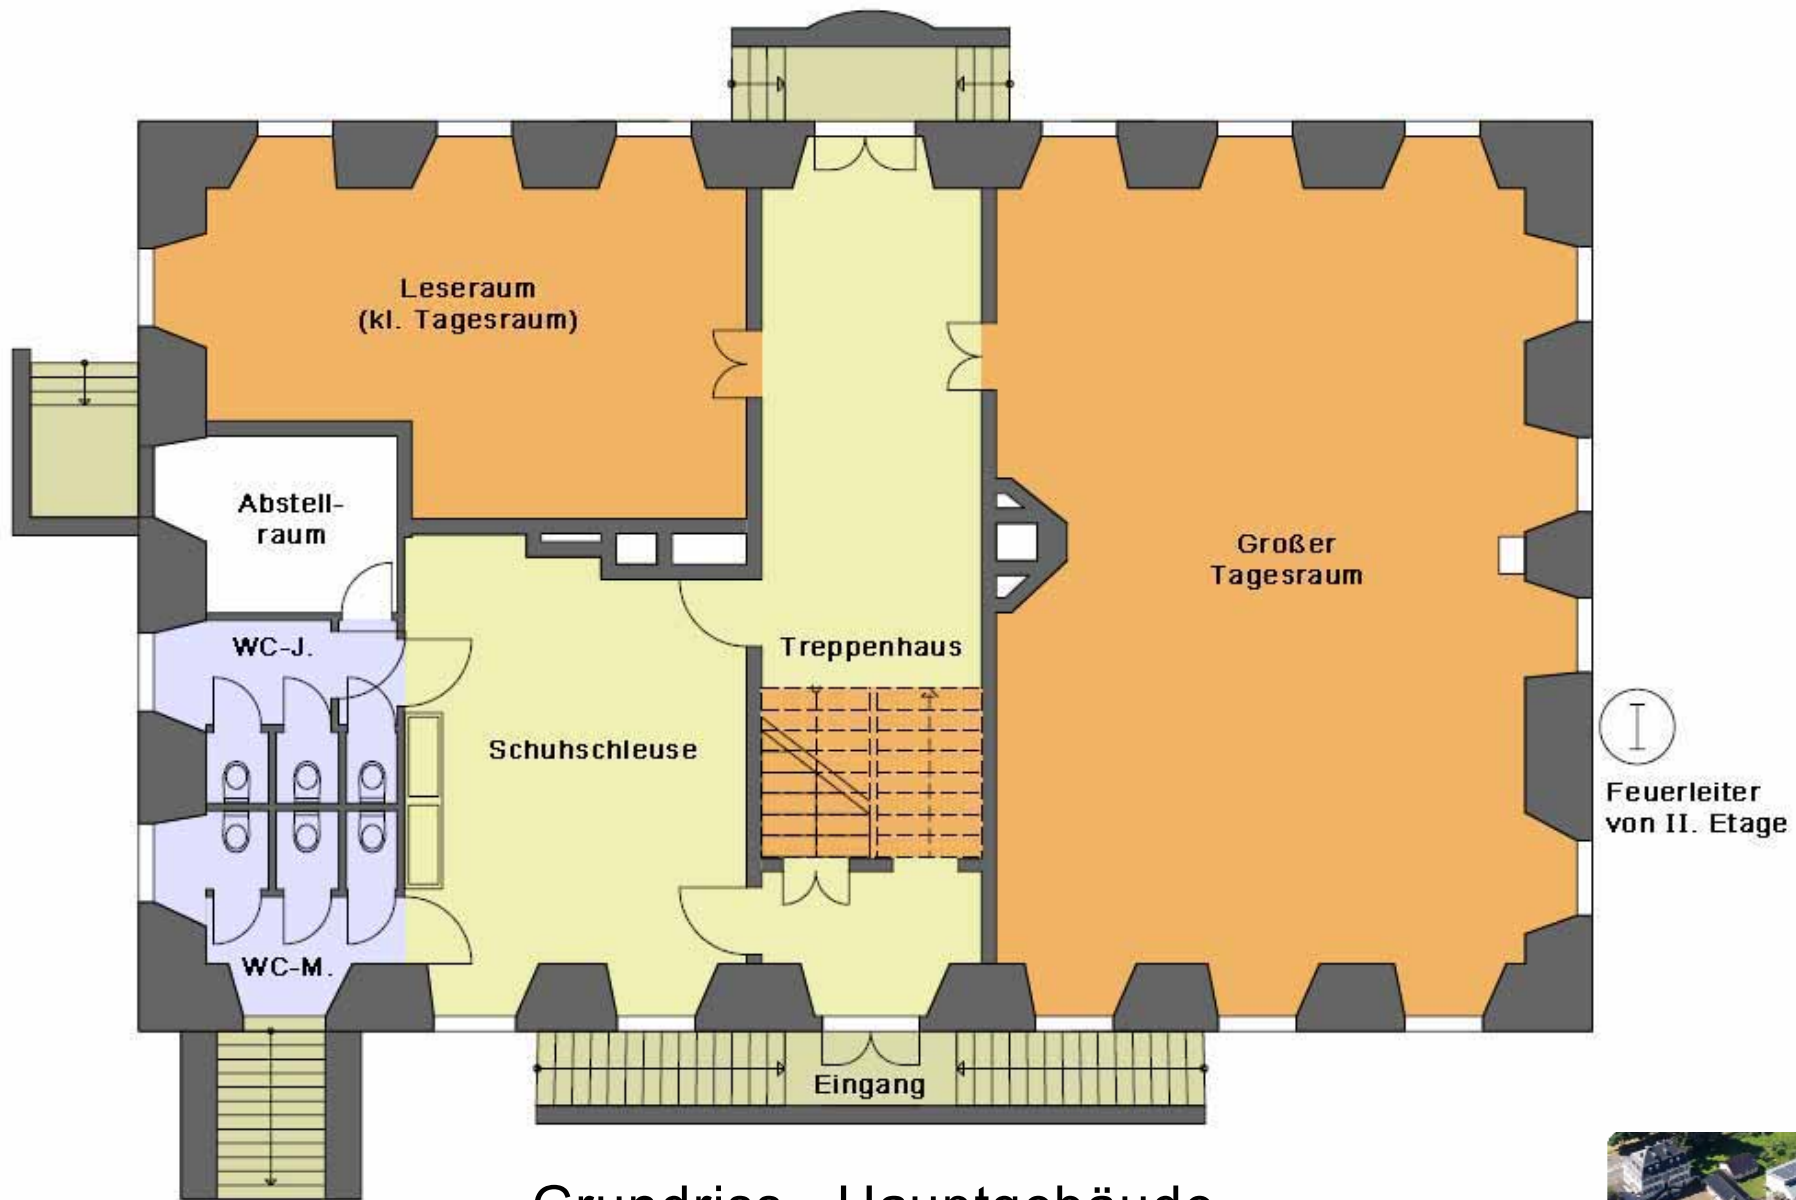


Grundriss - Hauptgebäude
Erdgeschoss



Schullandheim Haus Dalbenden
Urfttalstraße 2a
D-53925 Kall-Urft / Eifel

Telefon: 02441 - 5220

© www.schullandheim-haus-dalbenden.de

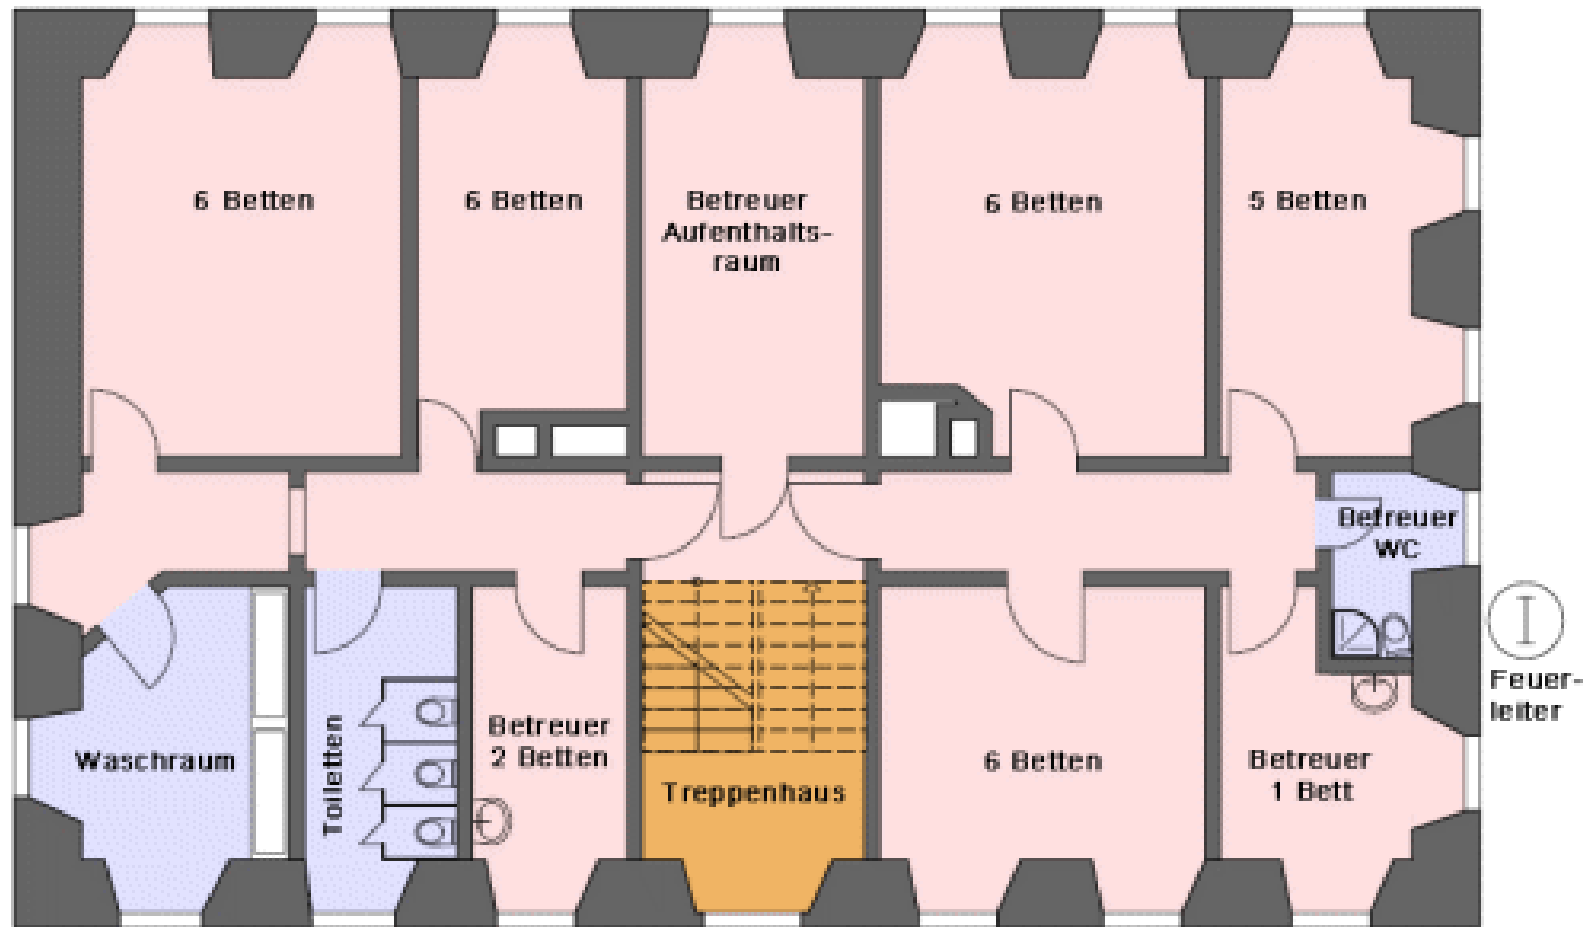


**Grundriss - Hauptgebäude
Obergeschoss (I. Etage)**



Schullandheim Haus Dalbenden
Urftalstraße 2a
D-53925 Kall-Urft / Eifel

Telefon: 02441 - 5220


© www.schullandheim-haus-dalbenden.de

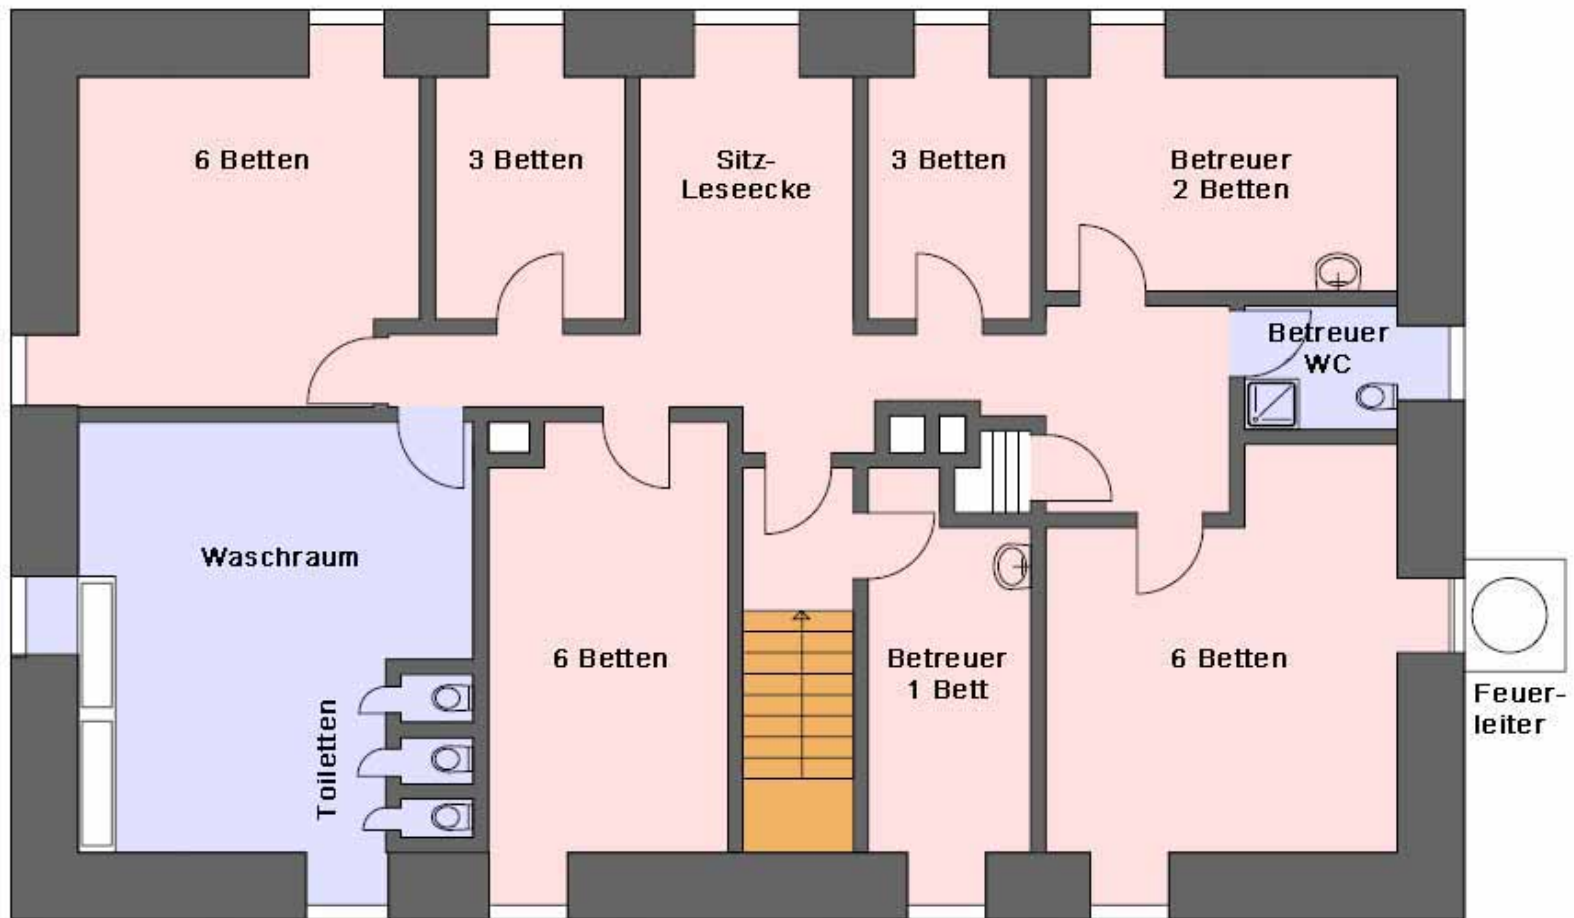

Grundriss - Hauptgebäude
Mansardgeschoss (II. Etage)



Schullandheim Haus Dalbenden
 Urfttalstraße 2a
 D-53925 Kall-Urft / Eifel
 Telefon: 02441 - 5220
 © www.schullandheim-haus-dalbenden.de

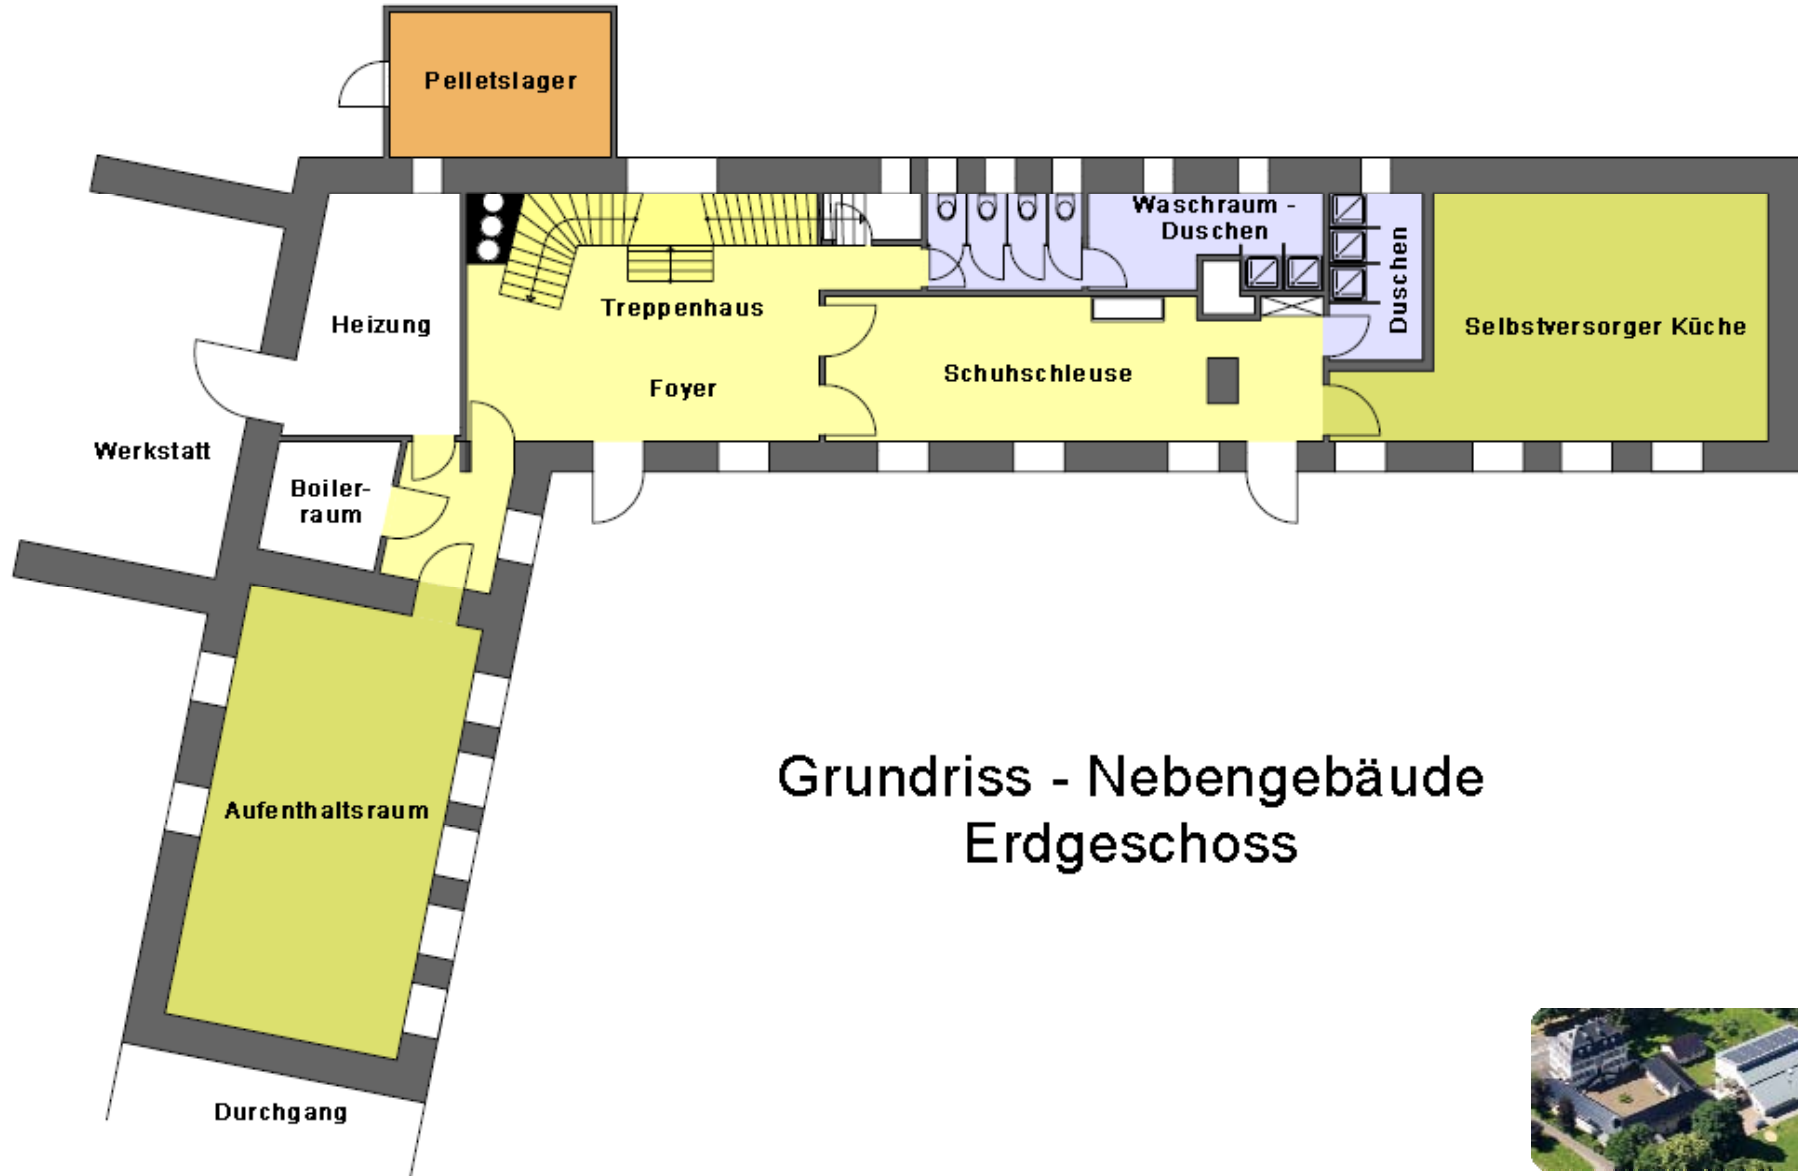

Grundriss - Nebengebäude Erdgeschoss



Schullandheim Haus Dalbenden
 Urfttalstraße 2a
 D-53925 Kall-Urft / Eifel
 Telefon: 02441 - 5220
 © www.schullandheim-haus-dalbenden.de



Grundriss - Nebengebäude
Obergeschoss




Schullandheim Haus Dalbenden
 Urfttalstraße 2a
 D-53925 Kall-Urft / Eifel
 Telefon: 02441 - 5220
 © www.schullandheim-haus-dalbenden.de



Schullandheim Haus Dalbenden
Urfttalstraße 2a
D-53925 Kall-Urft / Eifel
Telefon: 02441 - 5220
© www.schullandheim-haus-dalbenden.de

Legende: Weitere Spiel und Sportgeräte:

- Basketball Sprossenwand, Steckreckanlage, Multischaukel mit diverserem Zubehör, Turmmatten, Tischtennisplatten, verschiedene Sprungkästen, mobile Ständer, Trainingshilfen, diverse Bälle...
- Handball
- Volleyball
- Badminton

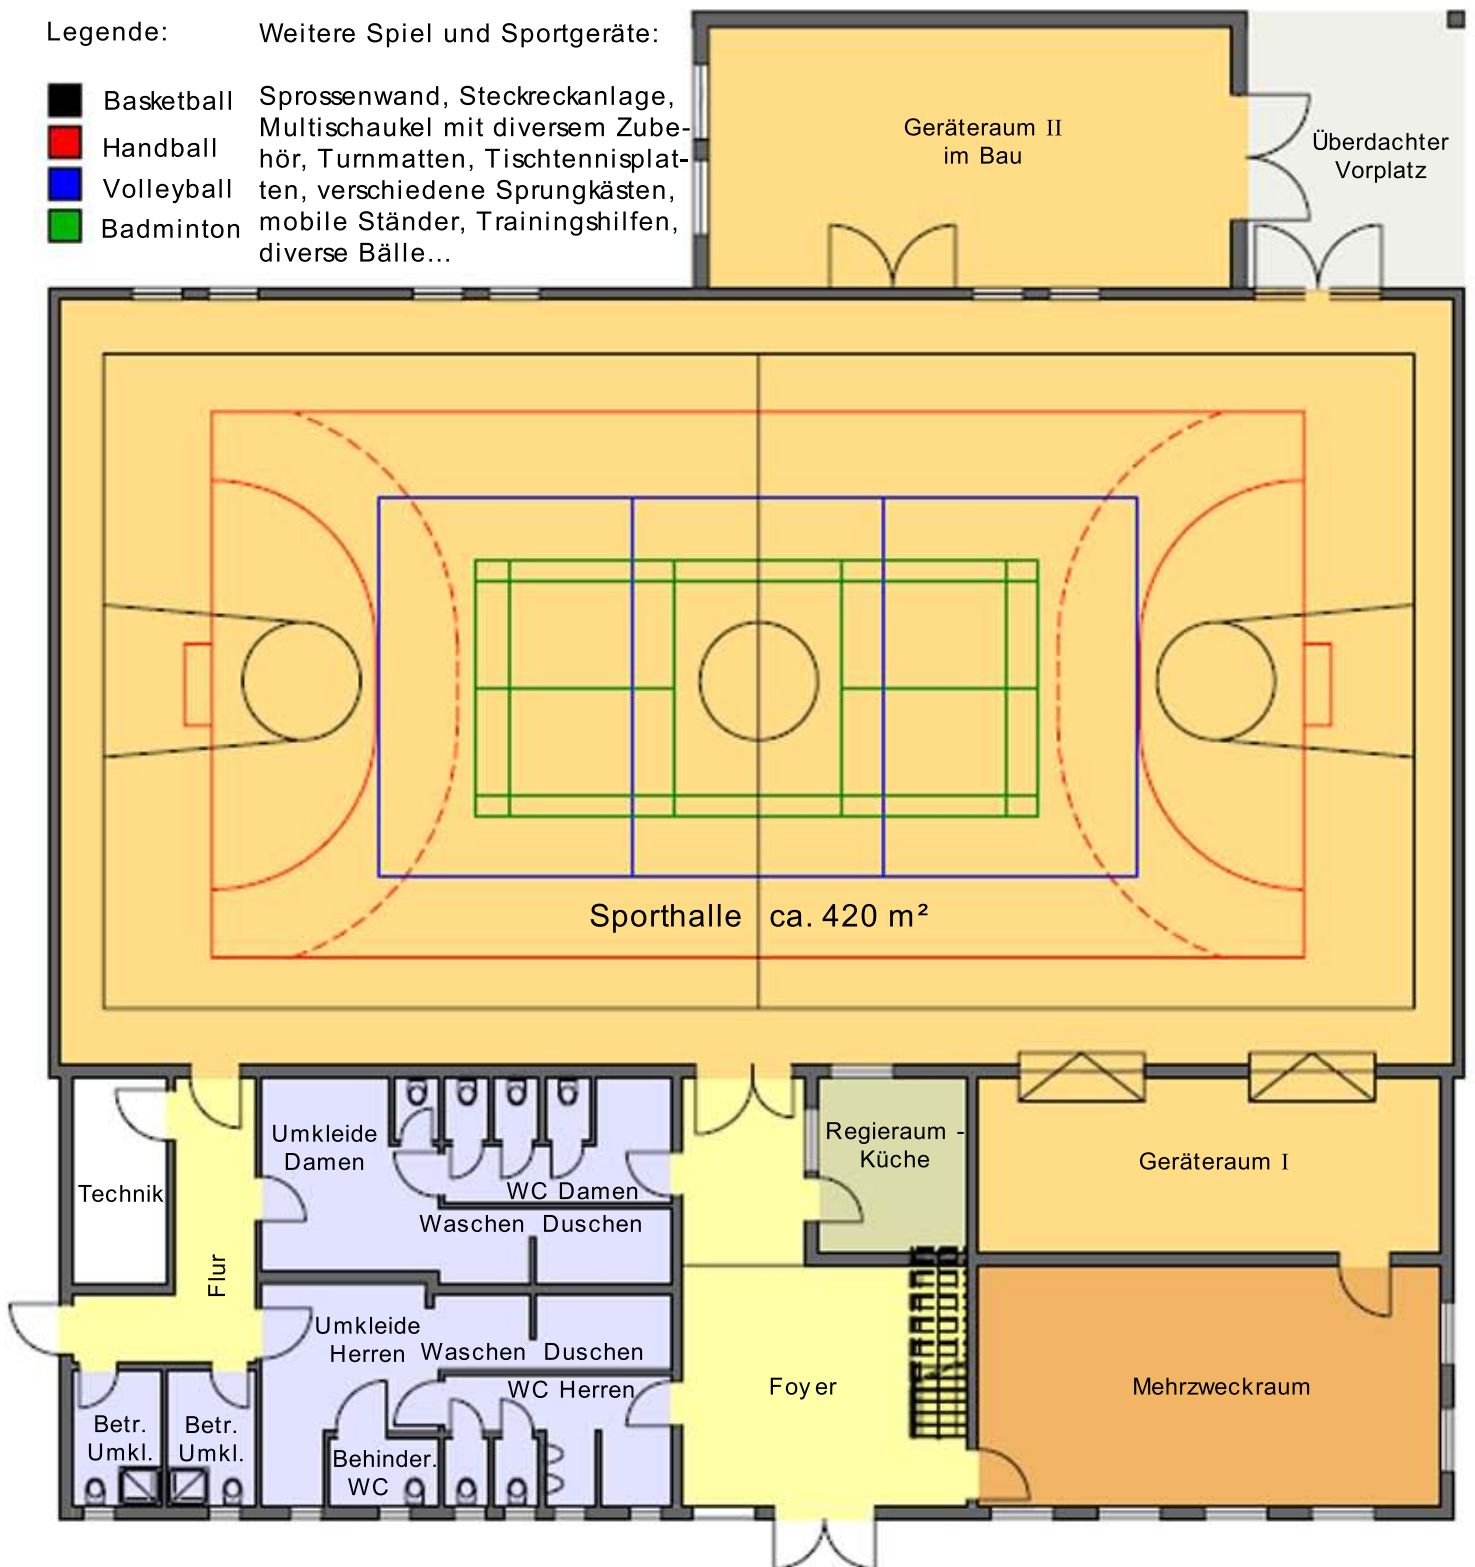

Grundriss - Sport- Mehrzweckhalle
Erdgeschoss